


VINCOLISTICA SOVRAORDINATA

Tutela del paesaggio

- Limite area argini maestri fiume Po (Dlgs 42/2004)
- Area argini maestri fiume Po (Dlgs 42/2004)
- Piano stralcio per l'Assetto Idrogeologico (P.A.I.)
- Limite Fascia A (di deflusso della piena)
- Limite Fascia B (di esondazione)
- Limite Fascia C (piena catastrofica, oltre il confine nord del comune)

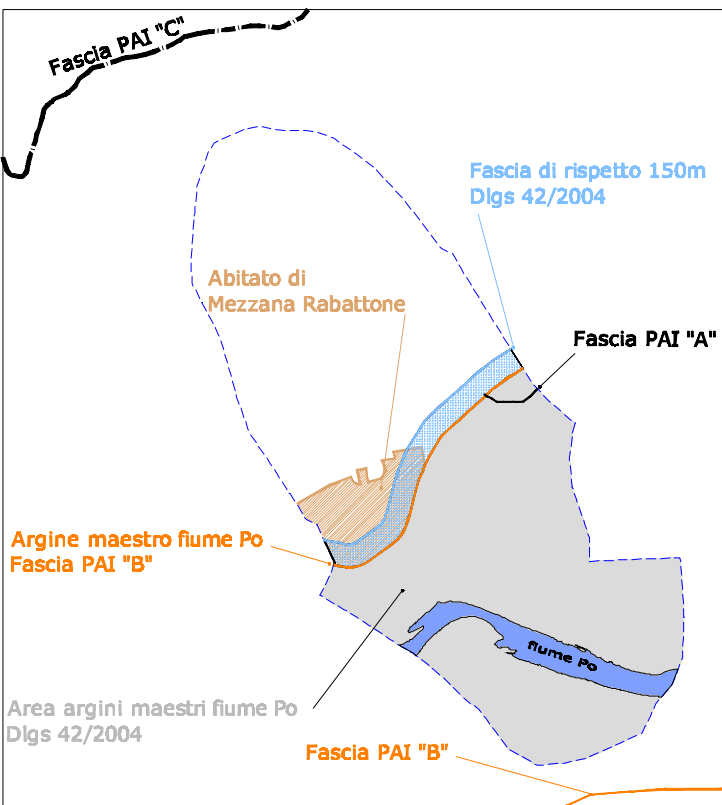


Vincolistica comunale

- Fascia di rispetto cimiteriale
- Viabilità e relative fasce di rispetto
- Elettrodotti e relative fasce di rispetto (10m)
- Pozzi idrici e relative fasce di rispetto (200m)
- Zone per attrezzature tecnologiche
- Fascia di rispetto depuratore

GEOLOGIA

SCHEMA FATTIBILITA' GEOLOGICA

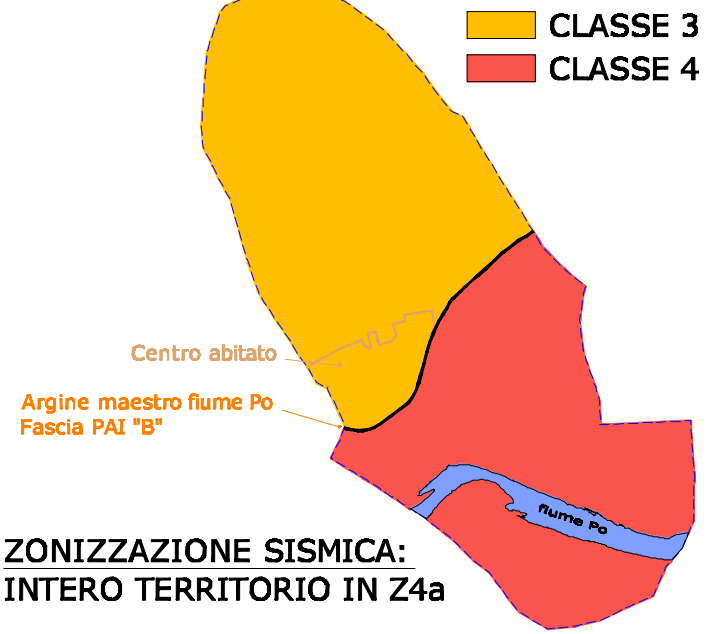

ZONIZZAZIONE SISMICA:
INTERO TERRITORIO IN Z4a

PGT
MAGGIO
2011



Comune di
**MEZZANA
RABATTONE**
(Provincia di Pavia)

PIANO DI GOVERNO DEL TERRITORIO

Fase di approvazione

DOCUMENTO DI PIANO

DP_01

SCALA 1:10.000

Scenario Extraurbano



Il Progettista:
**Augusto Allegrini
Ingegnere**

Il Sindaco:

Il Resp. del Procedimento:

Il Segretario comunale:

Collaboratori:
**Ing. Barbara Furian
Ing. Alberto Secondi**

Adottato con delibera C. C. n° 38 del 20/12/2010

Approvato con delibera C. C. n° _____ del _____

Pubblicazione B.U.R.L. serie _____ n° _____ del _____

augusto allegrini ingegnere

Iscritto al n. 1398 dell'Albo degli Ingegneri della Provincia di Pavia
Studio: via Tasso, 94 - 27100 - PAVIA Tel. e Fax :+39 0382 571453 e-mail : aallegrini@tin.it

Diritti d'autore riservati a norma di legge.
Riproduzione totale o parziale vietata senza consenso scritto del progettista o degli aventi diritto.

Classi di sensibilità paesistica
Scenario extraurbano

- 1- Molto Bassa (Non presente)
- 2- Bassa (Non presente)
- 3- Media
- 4- Elevata
- 5- Molto Elevata

LOCALIZZAZIONI E PREVISIONI IN AMBITO EXTRAURBANO

- Perimetrazioni**
 - Confine amministrativo comunale
 - Confine del tessuto urbanizzato
- Tessuti consolidati**
 - Aree di non trasformazione urbanistica (area golendale)
 - Zone agricole strategiche: Aree destinate all'agricoltura
 - Zone agricole consolidate
 - Attività agricole e tessuto residenziale in ambito extraurbano
- Sistema ambientale**
 - Corridoi primari Rete Ecologia Regionale, Lombardia
 - Corridoi ecologici comunali in previsione
 - Emergenze naturalistiche (P.T.C.P. PAVIA)
 - Aree ad elevato contenuto naturalistico (P.T.C.P. PAVIA)
 - Percorsi di fruizione panoramica e ambientale (P.T.C.P. PAVIA)
 - Zone per servizi per il tempo libero (Oasi dell'airone cinerino)**
 - Verde ed attrezzature per il tempo libero (esistente)
 - Verde ed attrezzature per il tempo libero (in previsione)
 - Mobilità dolce**
 - Pista ciclopeditonale, tratto esistente
 - Pista ciclopeditonale, tratto in previsione
 - Percorsi per la fruizione paesistica